




MAPA DO CENTRO DE EXPOSIÇÕES

Planta baixa do evento

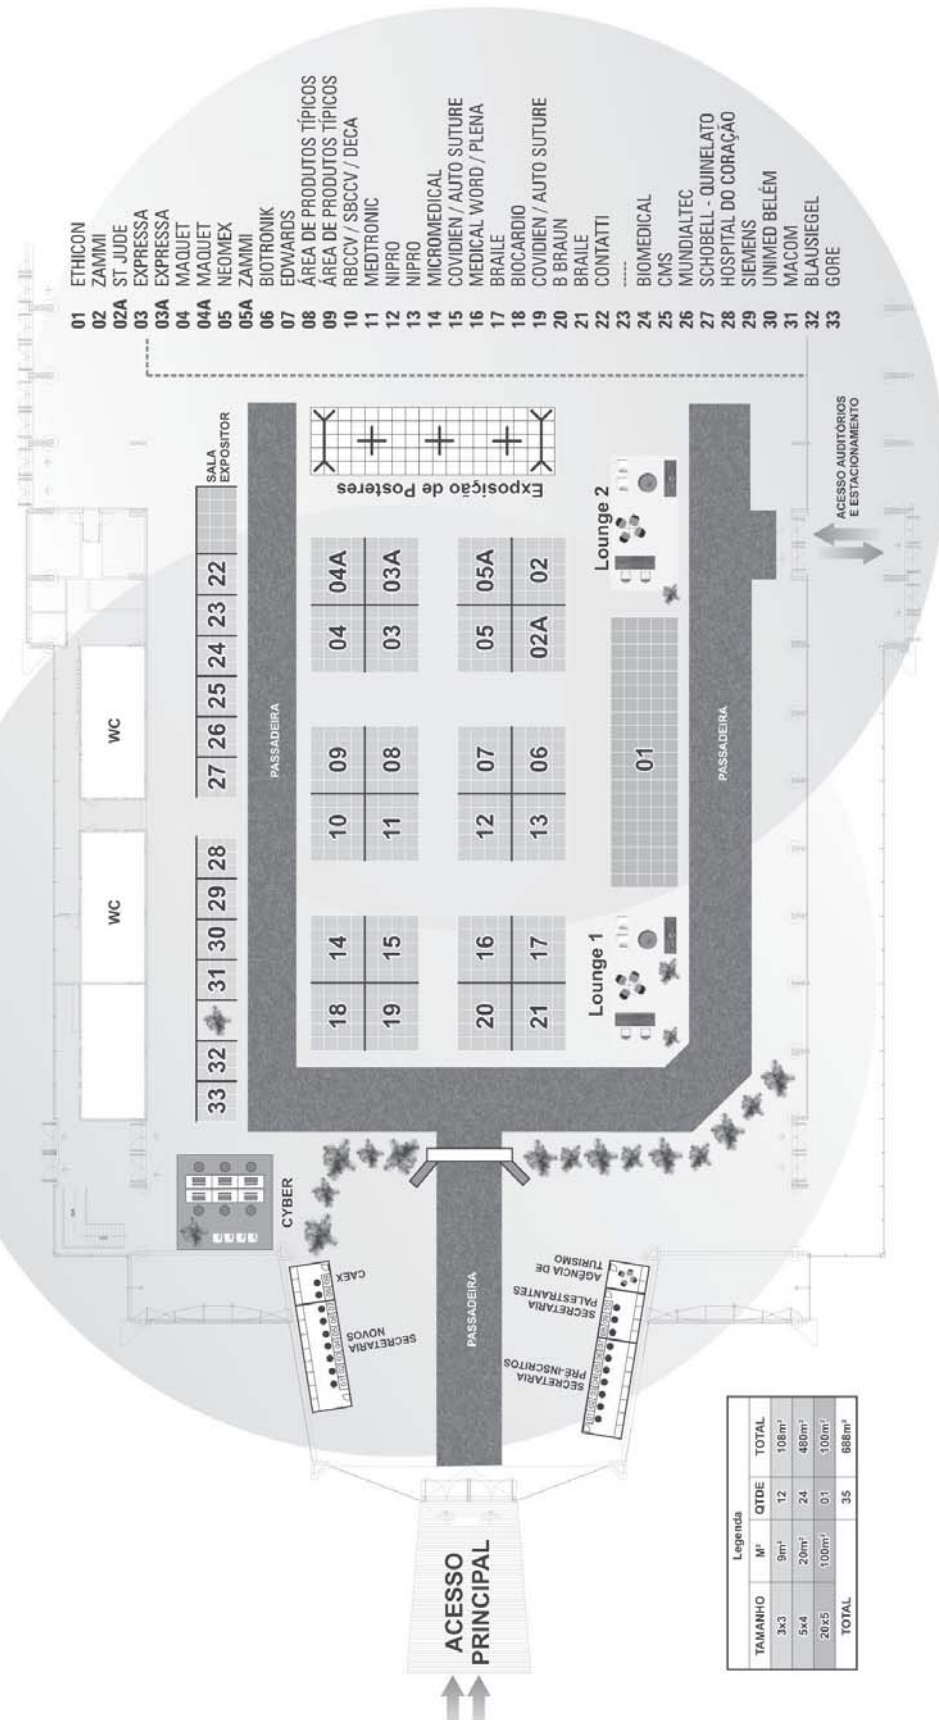

- 01 ETHICON
- 02 ZANMI
- 02A ST JUDE
- 03 EXPRESSA
- 03A EXPRESSA
- 04 MAQUET
- 04A MAQUET
- 05 NEOMEX
- 05A ZANMI
- 06 BIOTRONIK
- 07 EDWARDS
- 08 ÁREA DE PRODUTOS TÍPICOS
- 09 ÁREA DE PRODUTOS TÍPICOS
- 10 RBCCV / SBCCV / DECA
- 11 MEDTRONIC
- 12 NIPRO
- 13 NIPRO
- 14 MICROMEDICAL
- 15 COVIDIEN / AUTO SUTURE
- 16 MEDICAL WORD / PLENA
- 17 BRAILE
- 18 BIOCARDIO
- 19 COVIDIEN / AUTO SUTURE
- 20 B BRAUN
- 21 BRAILE
- 22 CONTATTI
- 23
- 24 BIOMEDICAL
- 25 CMS
- 26 MUNDIALTEC
- 27 SCHOBELL - QUINELATO
- 28 HOSPITAL DO CORAÇÃO
- 29 SIEMENS
- 30 UNIMED BELÉM
- 31 MACOM
- 32 BLAUSIEGEL
- 33 GORE

Legenda			
TAMANHO	M²	QTDE	TOTAL
3x3	9m²	12	108m²
5x4	20m²	24	480m²
20x5	100m²	01	100m²
TOTAL		35	688m²